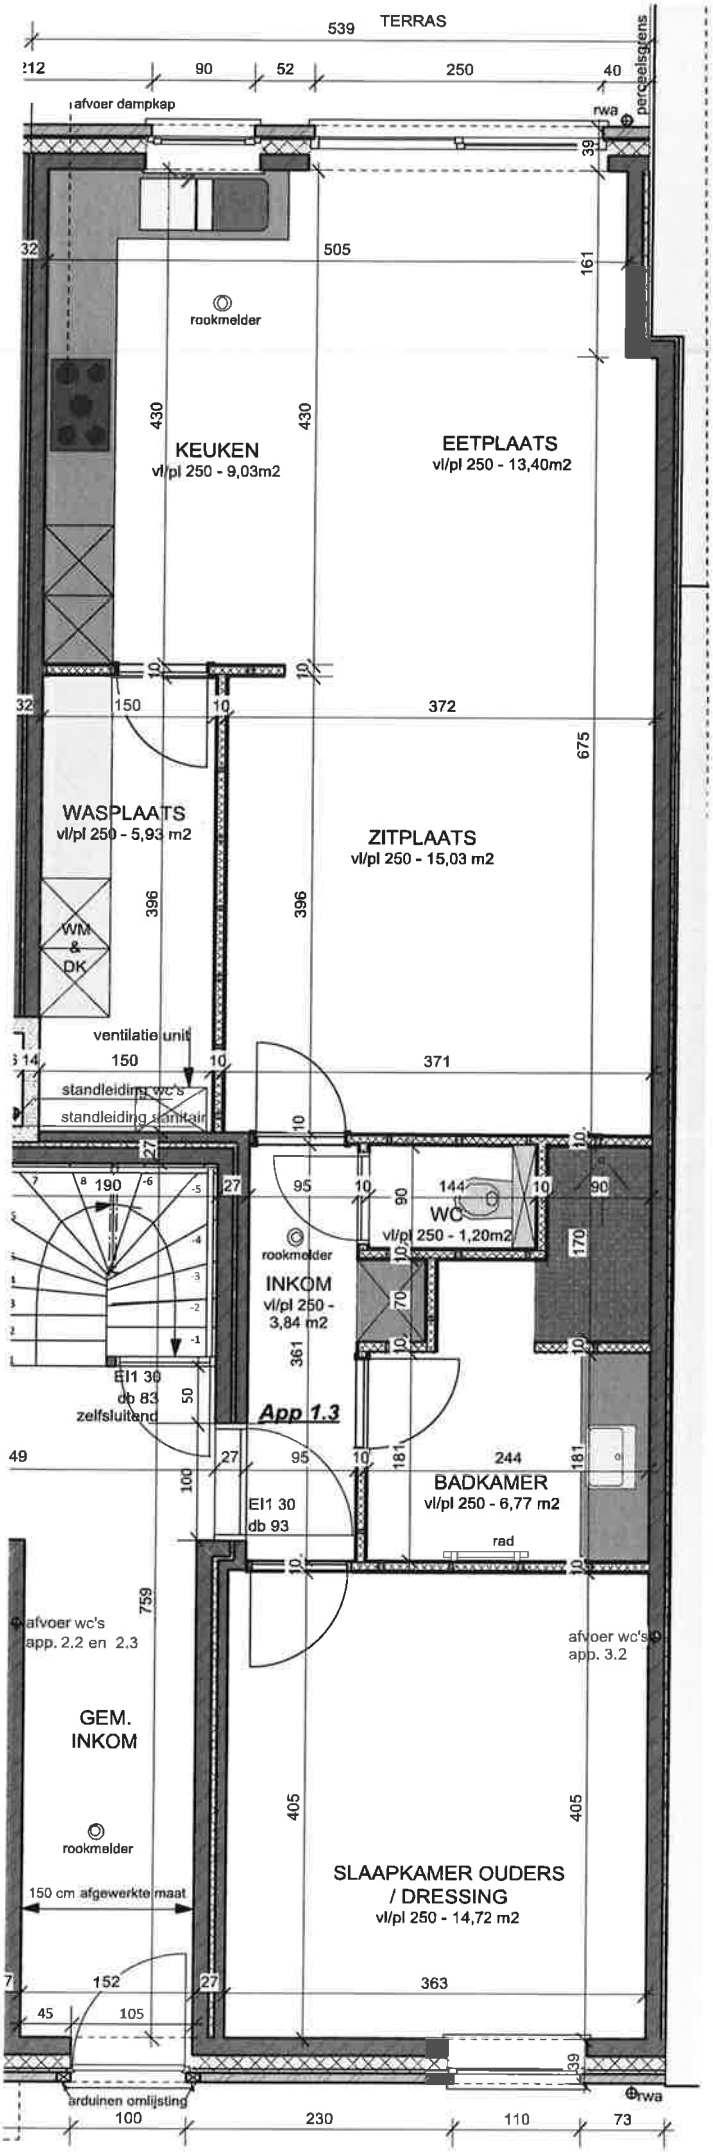
TERRAS
539
212
90
52
250
40
perceelsgrens
afvoer dampkap
rwa
39
32
505
161
rookmelder
KEUKEN
vl/pl 250 - 9,03m2
EETPLAATS
vl/pl 250 - 13,40m2
430
430
10
10
32
150
10
372
675
WASPLAATS
vl/pl 250 - 5,93 m2
ZITPLAATS
vl/pl 250 - 15,03 m2
396
396
WM
&
DK
ventilatie unit
14
150
10
371
standleiding wc's
standleiding sanitair
10
27
27
95
10
144
10
90
WC
vl/pl 250 - 1,20m2
rookmelder
INKOM
vl/pl 250 -
3,84 m2
70
361
EI1 30
db 83
zelfsluitend
50
App 1.3
49
27
95
10
181
244
181
BADKAMER
vl/pl 250 - 6,77 m2
100
EI1 30
db 93
rad
759
afvoer wc's
app. 2.2 en 2.3
afvoer wc's
app. 3.2
GEM.
INKOM
405
405
rookmelder
SLAAPKAMER OUDERS
/ DRESSING
vl/pl 250 - 14,72 m2
150 cm afgewerkte maat
7
152
27
363
45
105
39
arduinen omlijsting
rwa
100
230
110
73