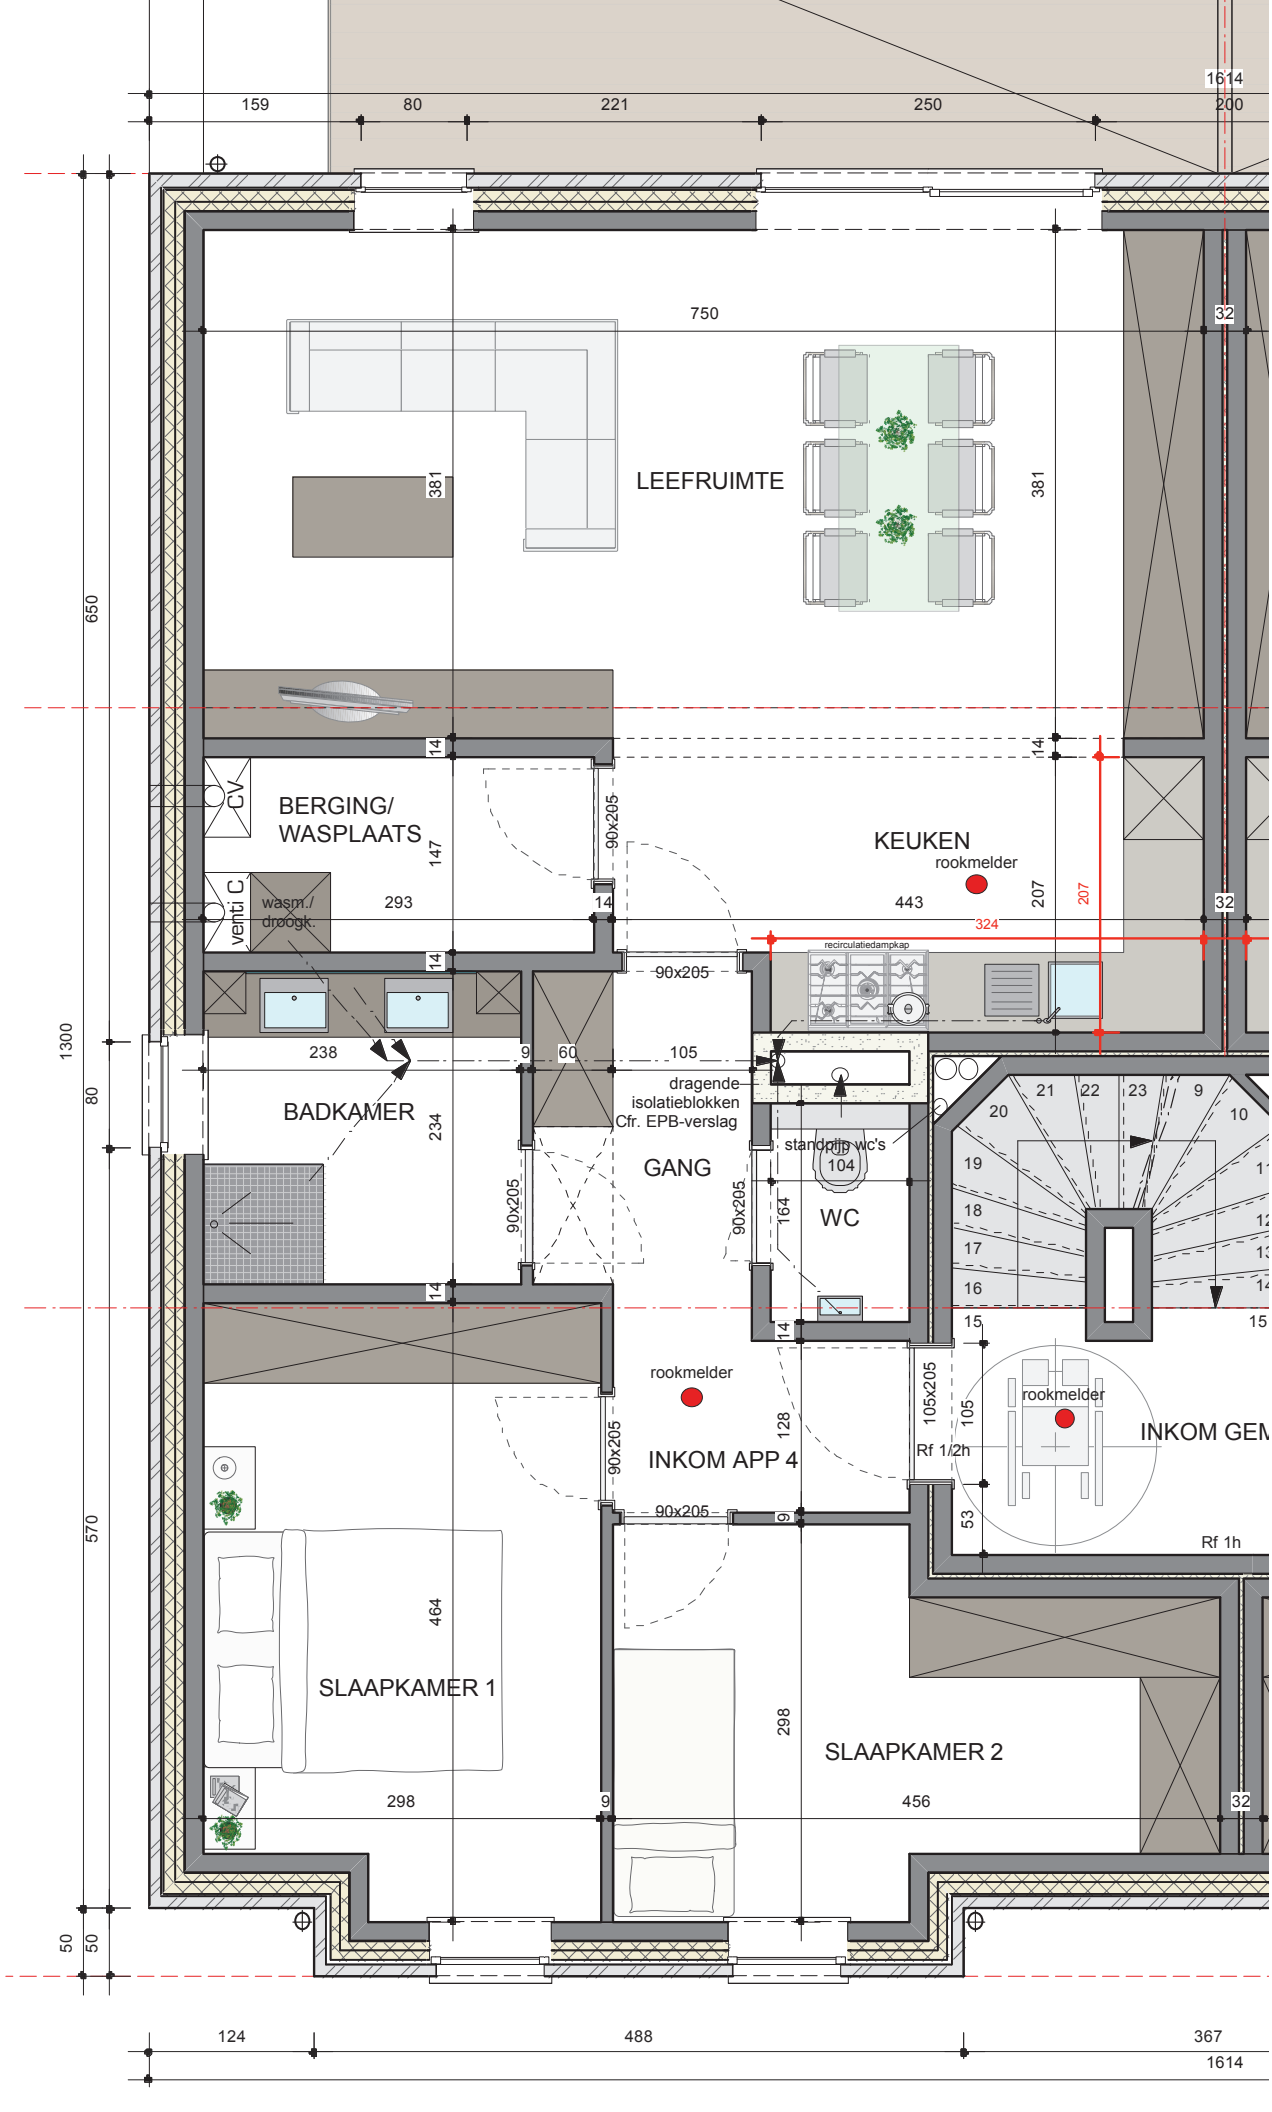

LEEFRUIMTE
BERGING/
WASPLAATS
CV
venti C
wasm./
droogk.
KEUKEN
rookmelder
recirculatiedampkap
BADKAMER
GANG
dragende
isolatieblokken
Cfr. EPB-verslag
standpijp wc's
WC
rookmelder
INKOM APP 4
rookmelder
INKOM GEM
Rf 1/2h
Rf 1h
SLAAPKAMER 1
SLAAPKAMER 2