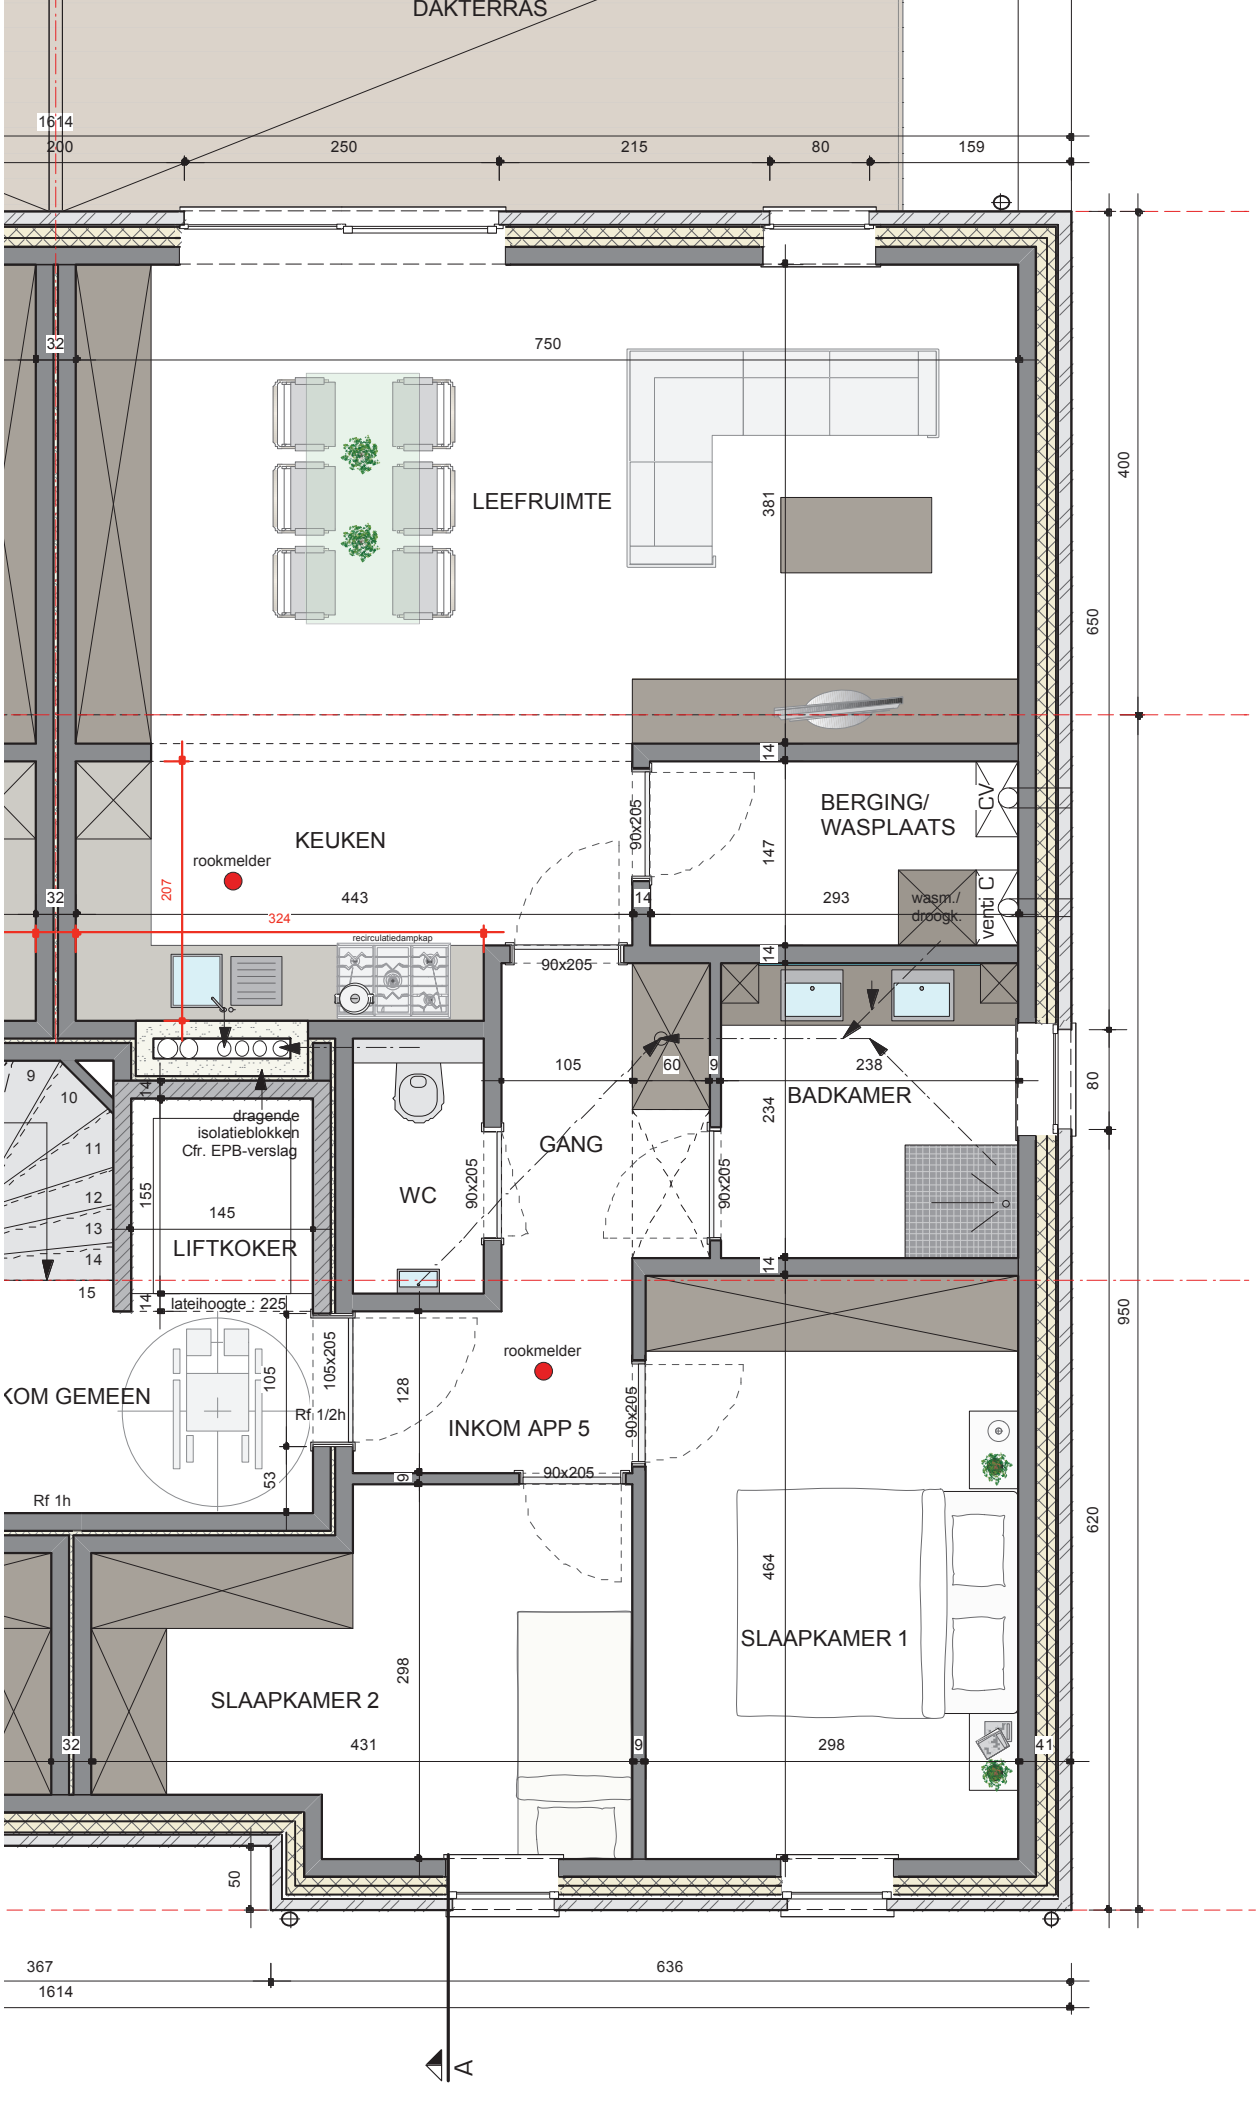
DAKTERRAS
1614
200
250
215
80
159
32
750
LEEFRUIMTE
381
400
650
KEUKEN
rookmelder
207
443
324
recirculatiedampkap
90x205
14
147
BERGING/
WASPLAATS
CV
wasm./
droogk.
venti C
293
105
60
9
238
BADKAMER
234
80
dragende
isolatieblokken
Cfr. EPB-verslag
GANG
WC
155
145
LIFTKOKER
lateihoogte : 225
950
rookmelder
INKOM APP 5
105x205
128
Rf 1/2h
Rf 1h
53
620
464
SLAAPKAMER 1
298
SLAAPKAMER 2
431
41
50
367
636
A