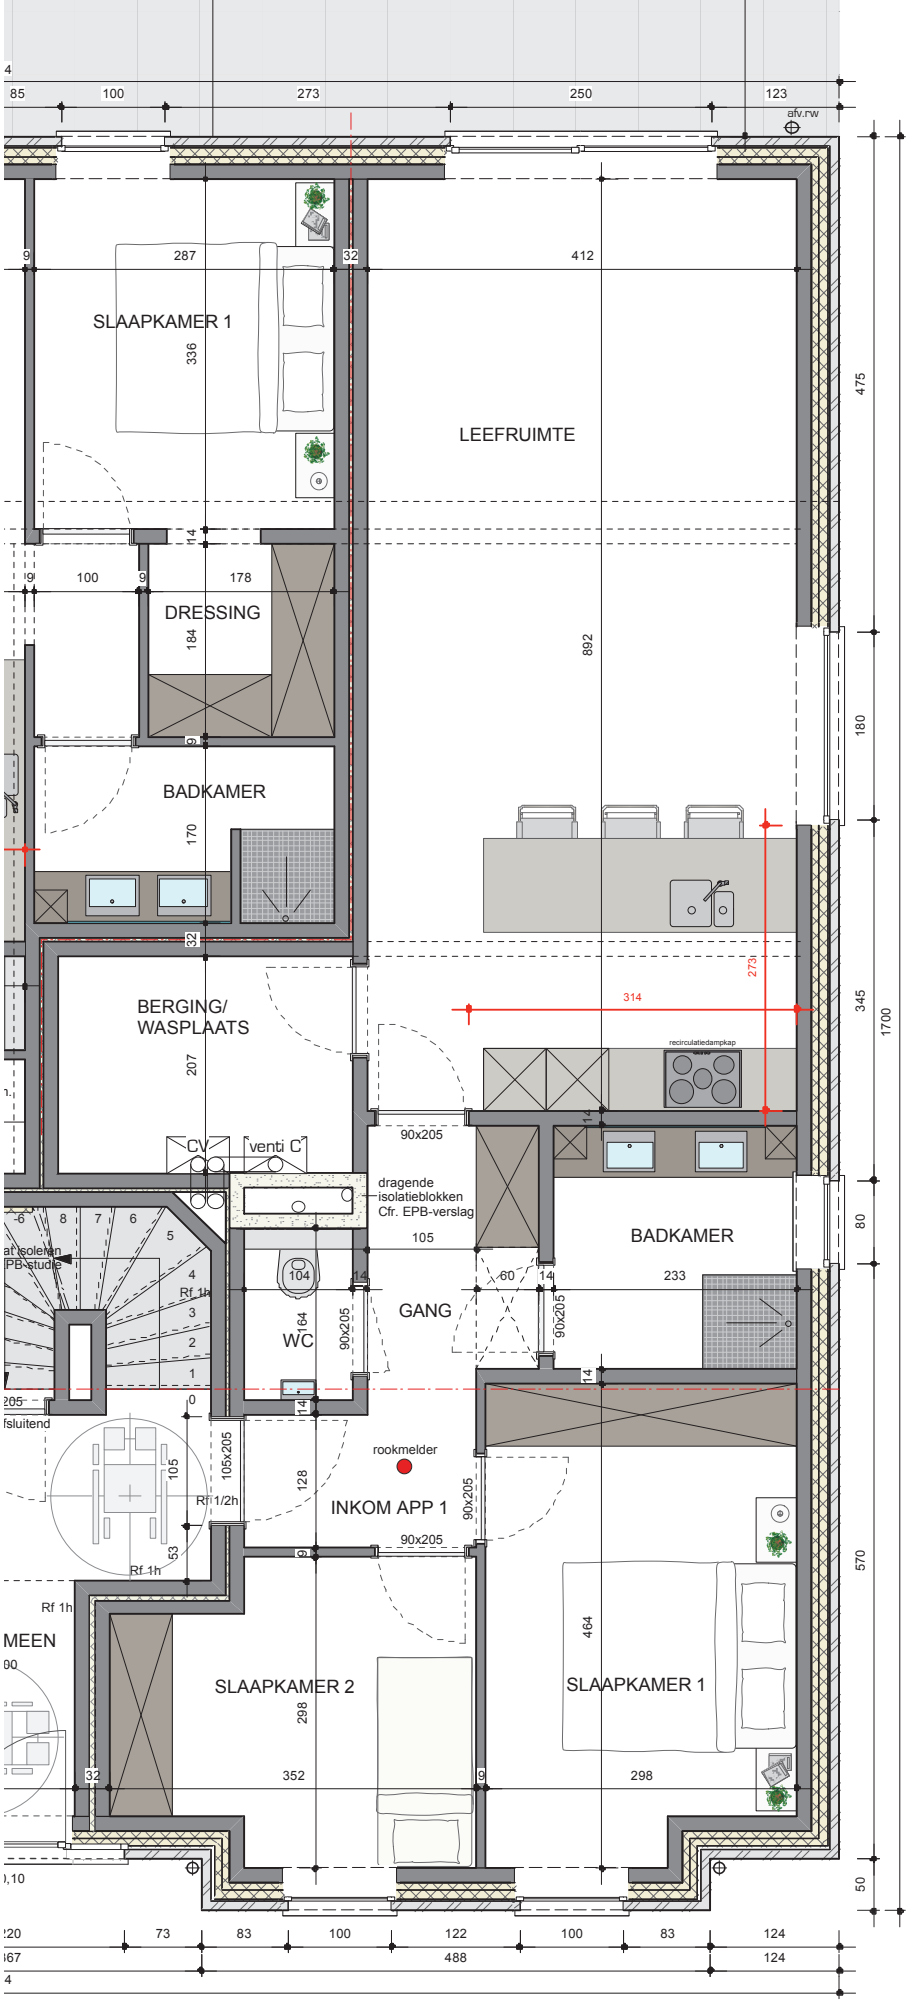
SLAAPKAMER 1
LEEFRUIMTE
DRESSING
BADKAMER
BERGING/
WASPLAATS
CV
venti C
dragende
isolatieblokken
Cfr. EPB-verslag
BADKAMER
GANG
WC
rookmelder
INKOM APP 1
SLAAPKAMER 2
SLAAPKAMER 1
afv.rw
recirculatiedampkap
Rf 1h
Rf 1/2h
90x205
105x205
1700
488