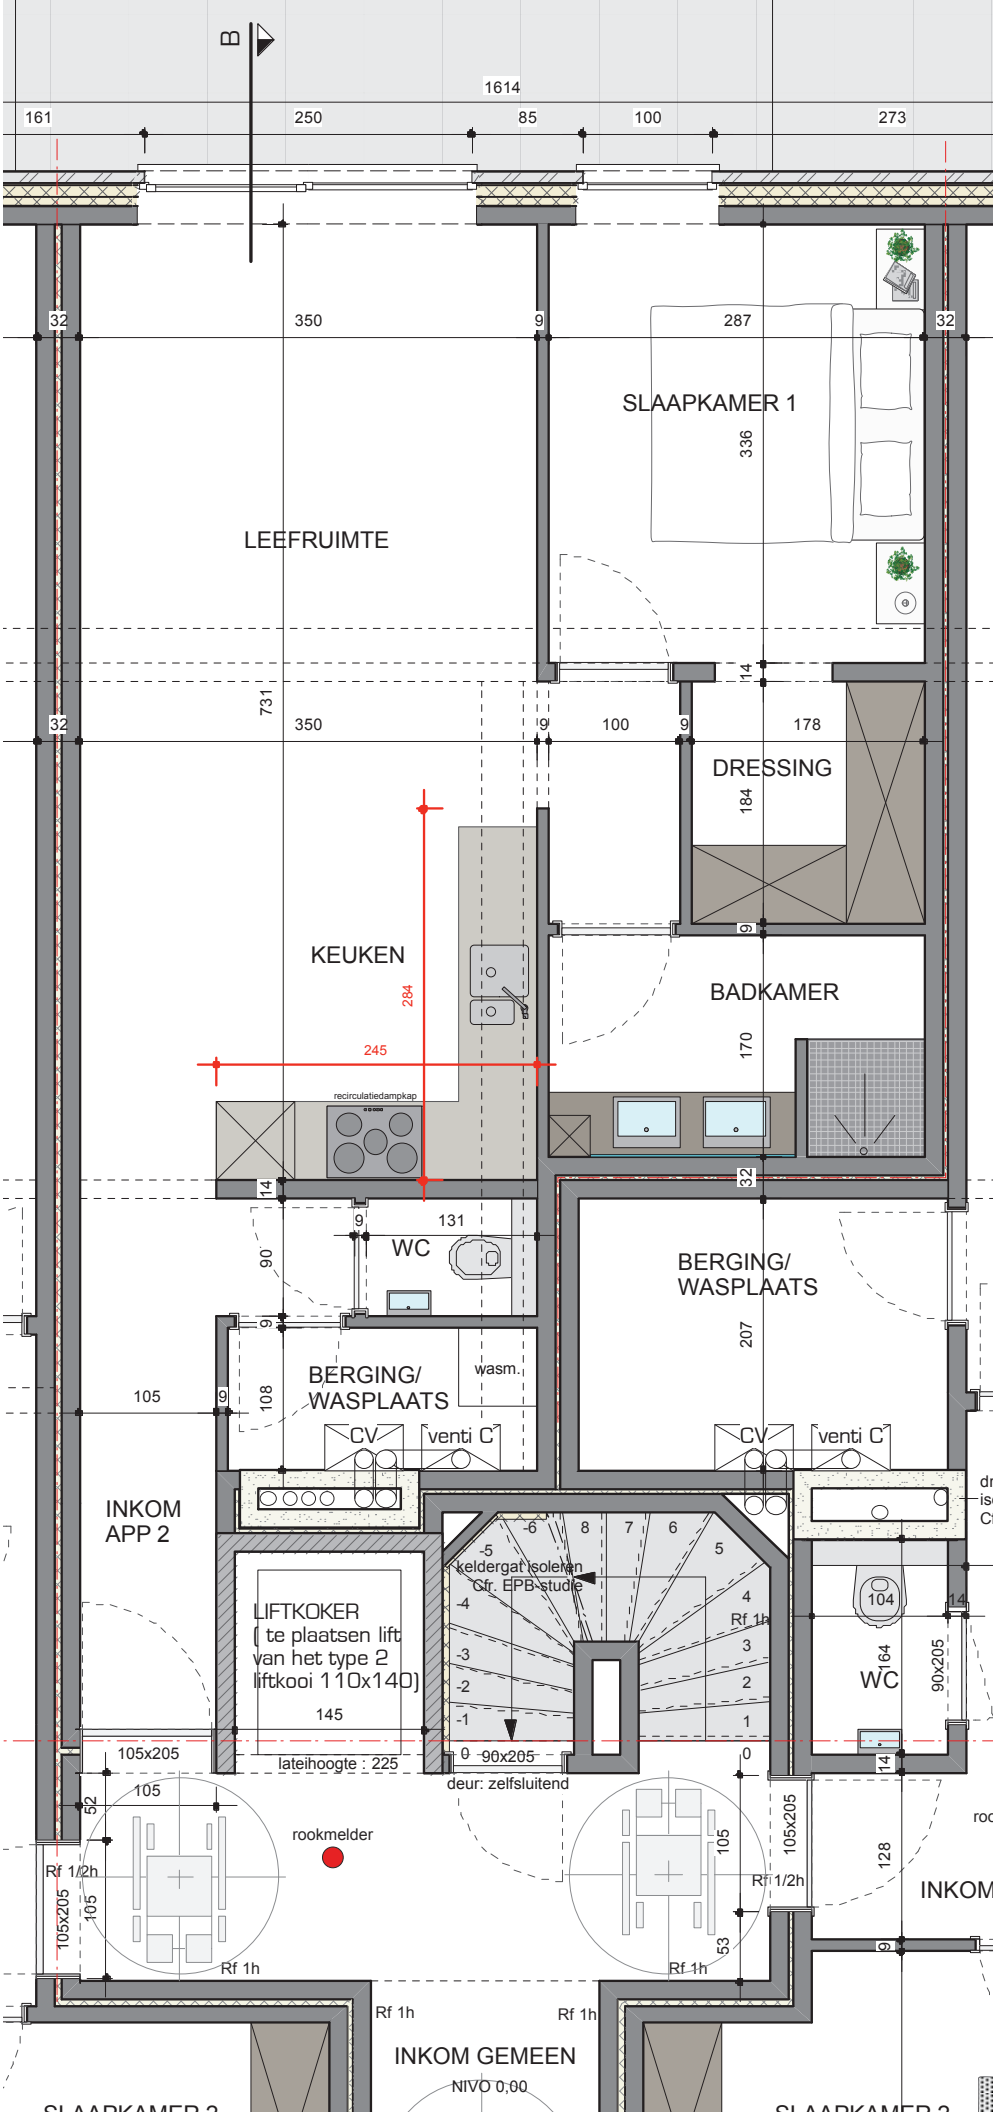
B
1614
161
250
85
100
273
SLAAPKAMER 1
LEEFRUIMTE
DRESSING
KEUKEN
BADKAMER
recirculatiedampkap
WC
BERGING/
WASPLAATS
wasm.
CV
venti C
INKOM
APP 2
LIFTKOKER
(te plaatsen lift
van het type 2
liftkooi 110x140)
keldergat isoleren
Cfr. EPB-studie
Rf 1h
lateihoogte : 225
deur: zelfsluitend
rookmelder
Rf 1/2h
Rf 1h
INKOM GEMEEN
NIVO 0,00
INKOM