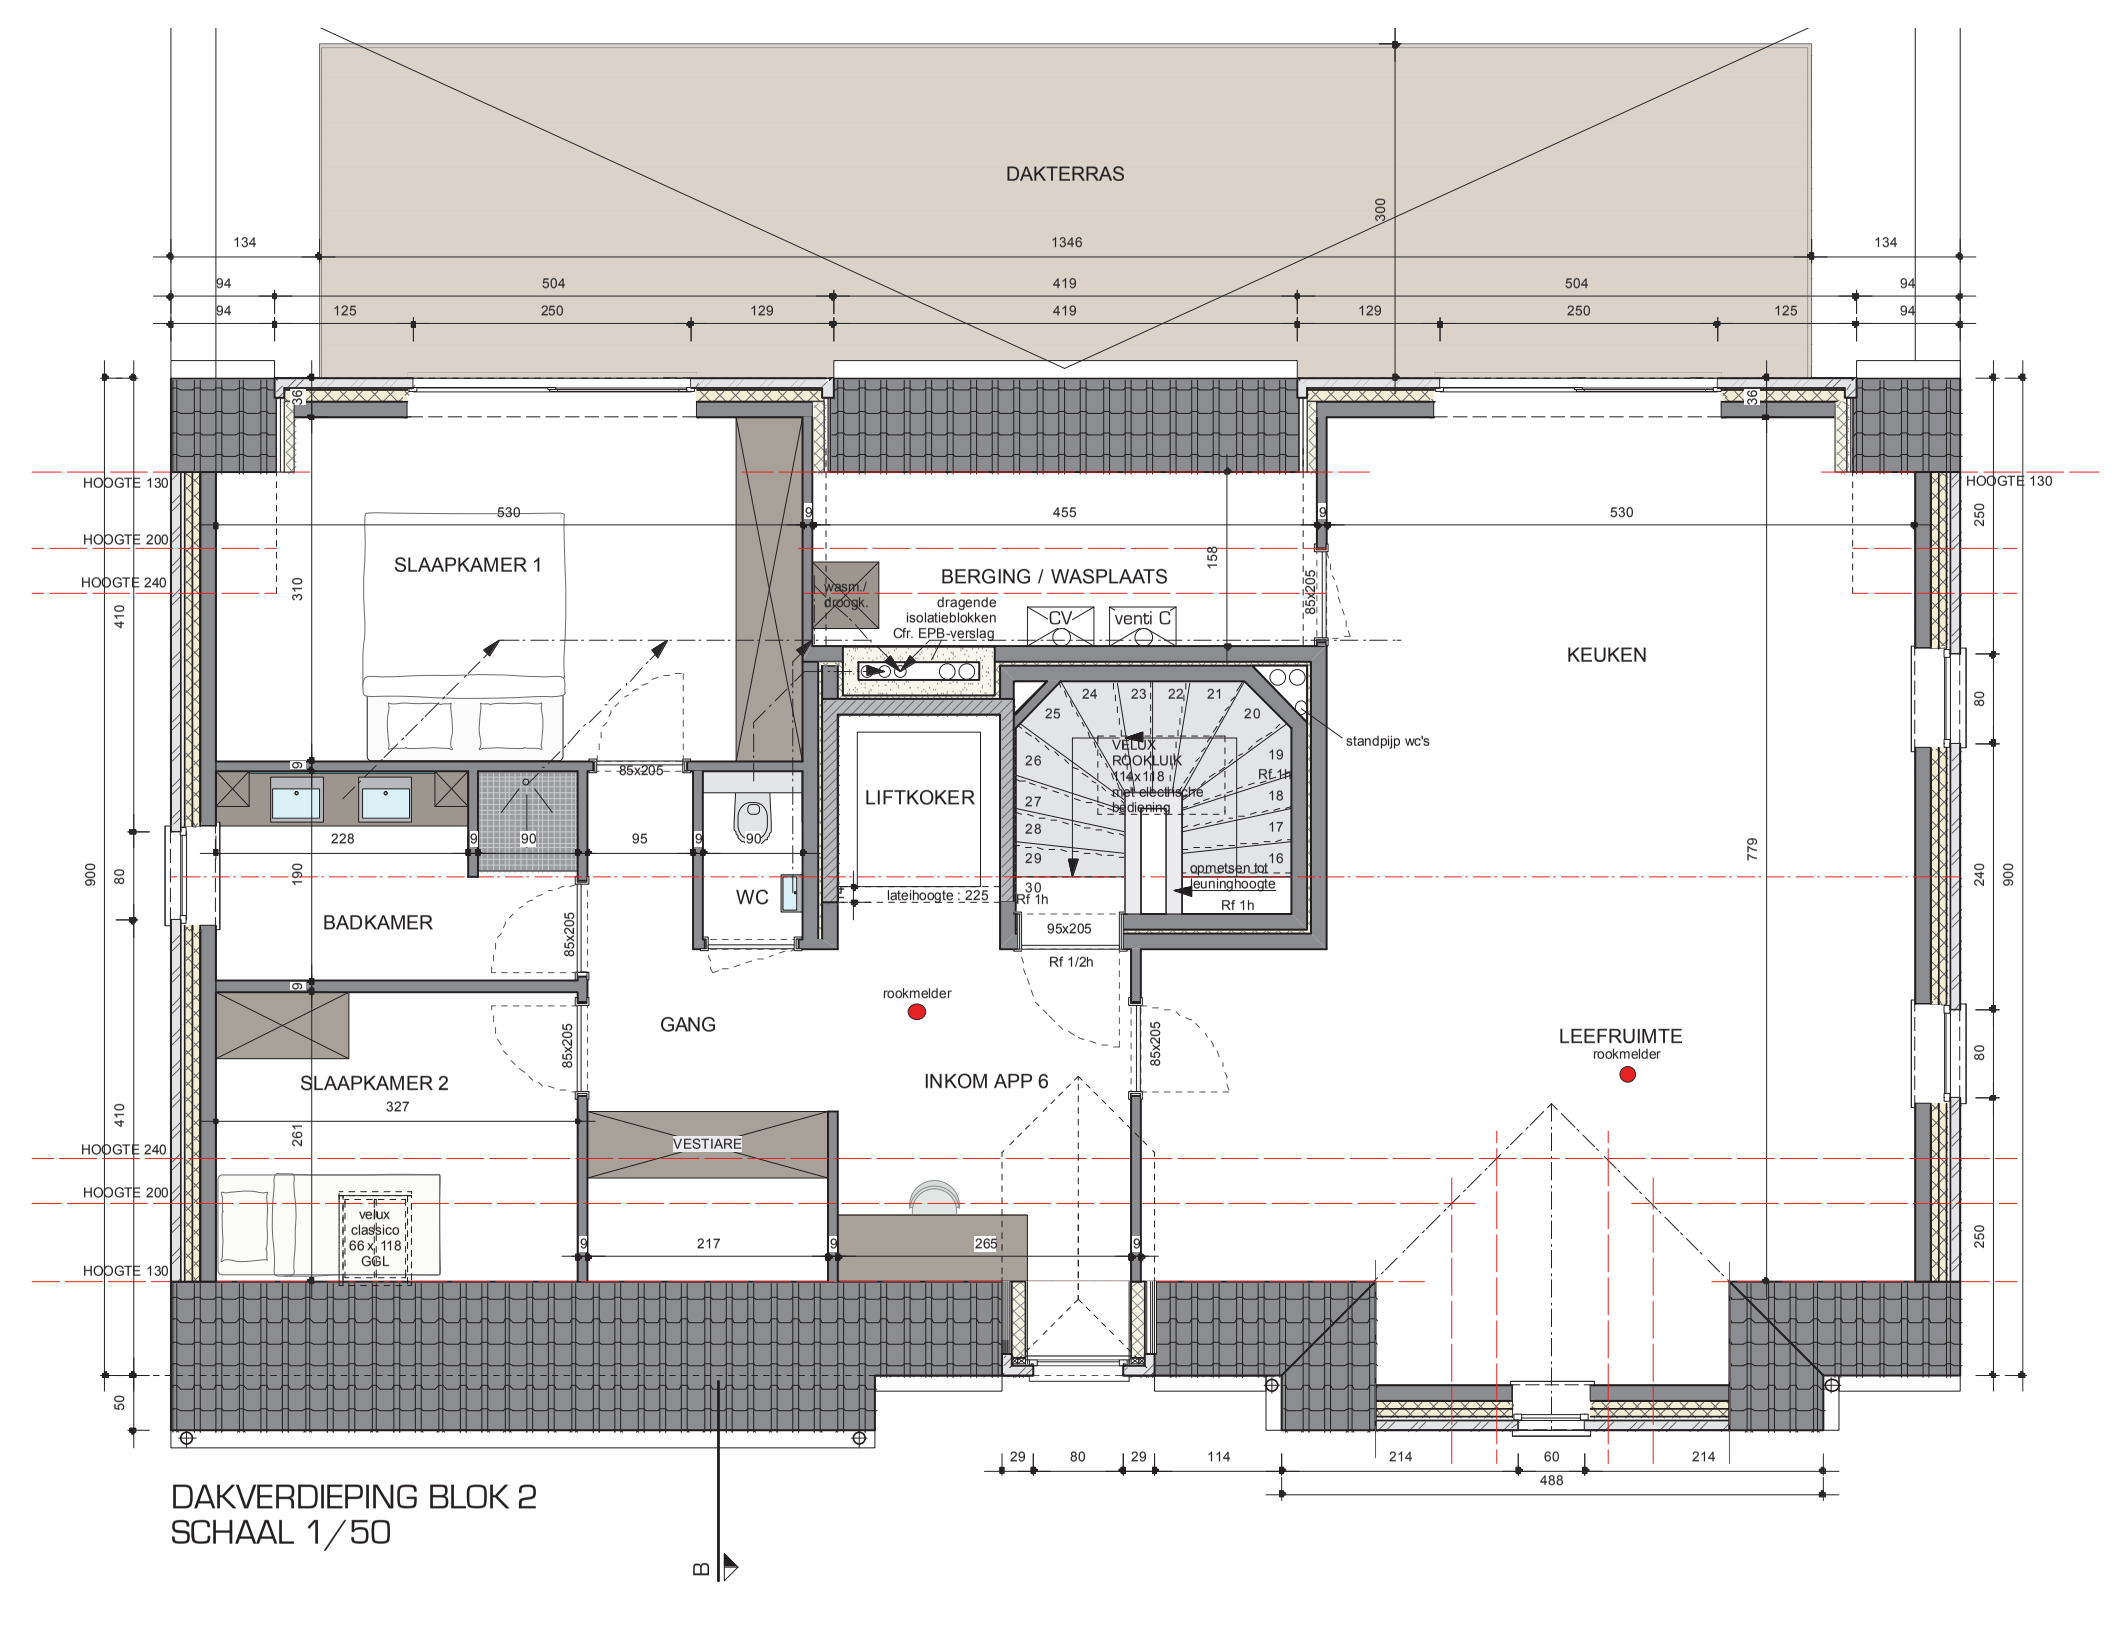

DAKVERDIEPING BLOK 2
SCHAAL 1/50