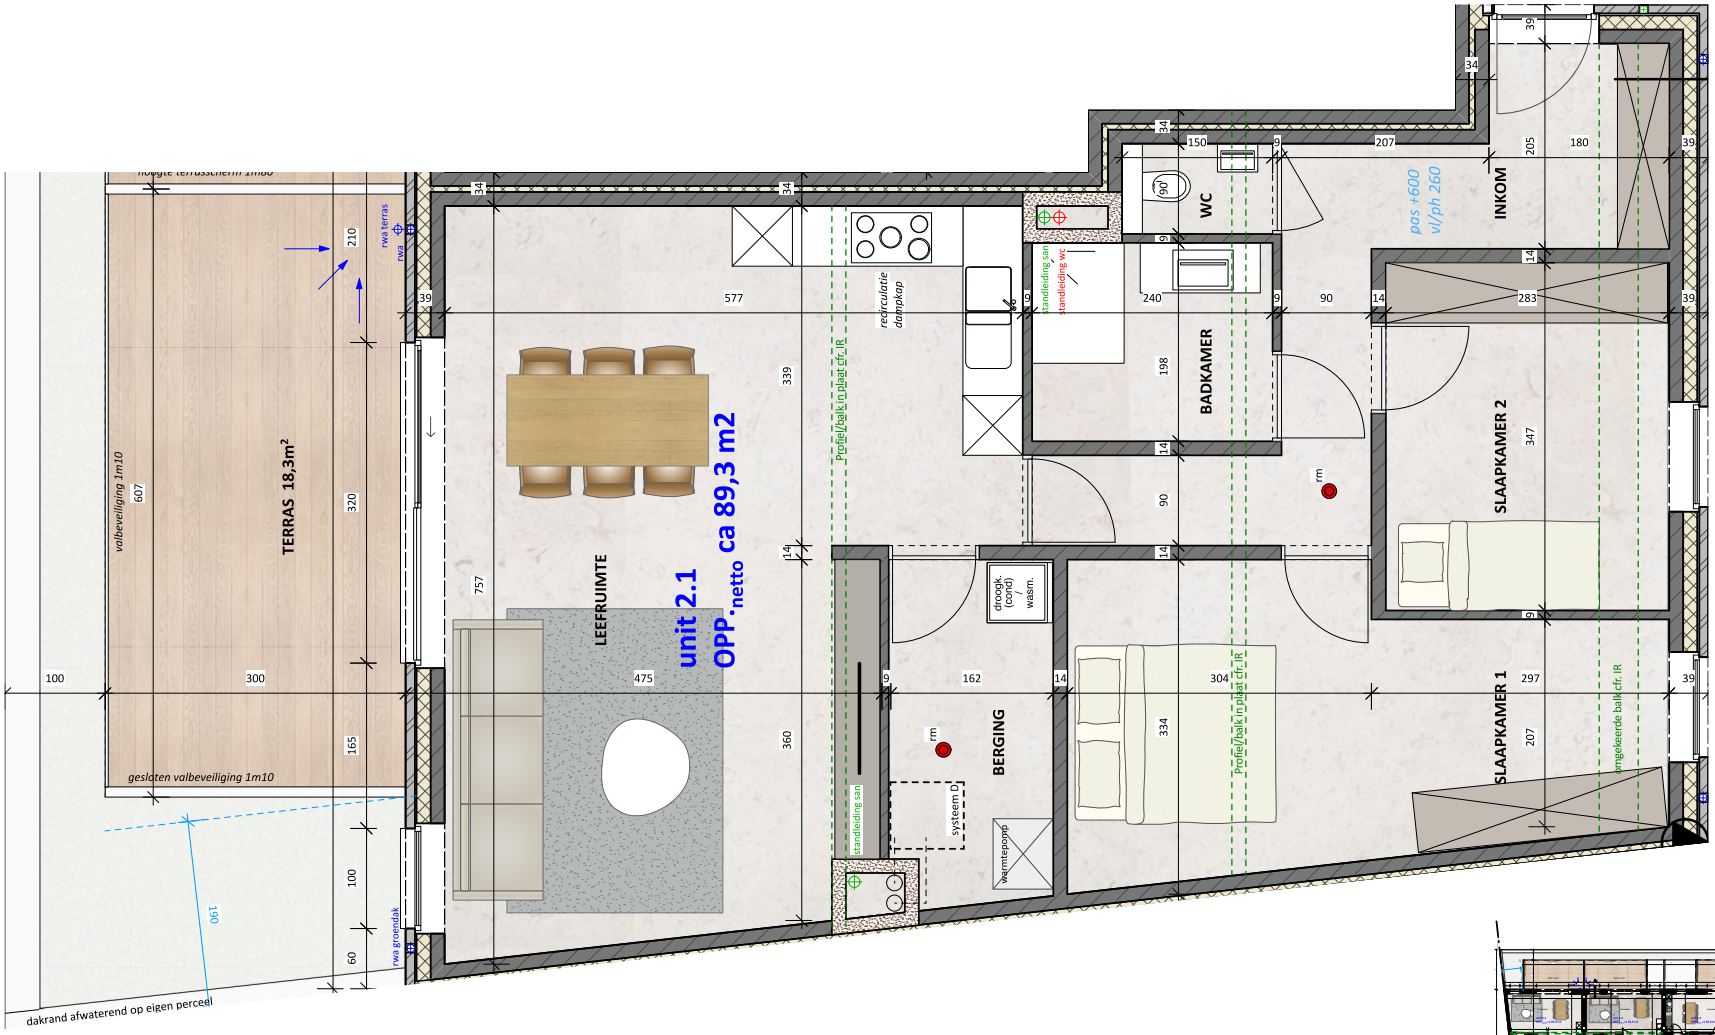

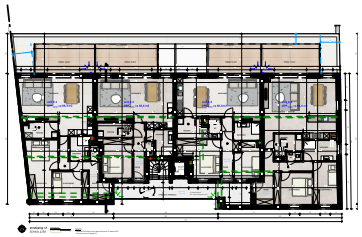

Project: Smissestraat - Laakdal

UNIT 2.1

SCHAAL 1/50

NOTA:
Bemating op de plannen kan afwijken van de reeële toestand.