



UNIT 0.1

Project: Smissestraat - Laakdal

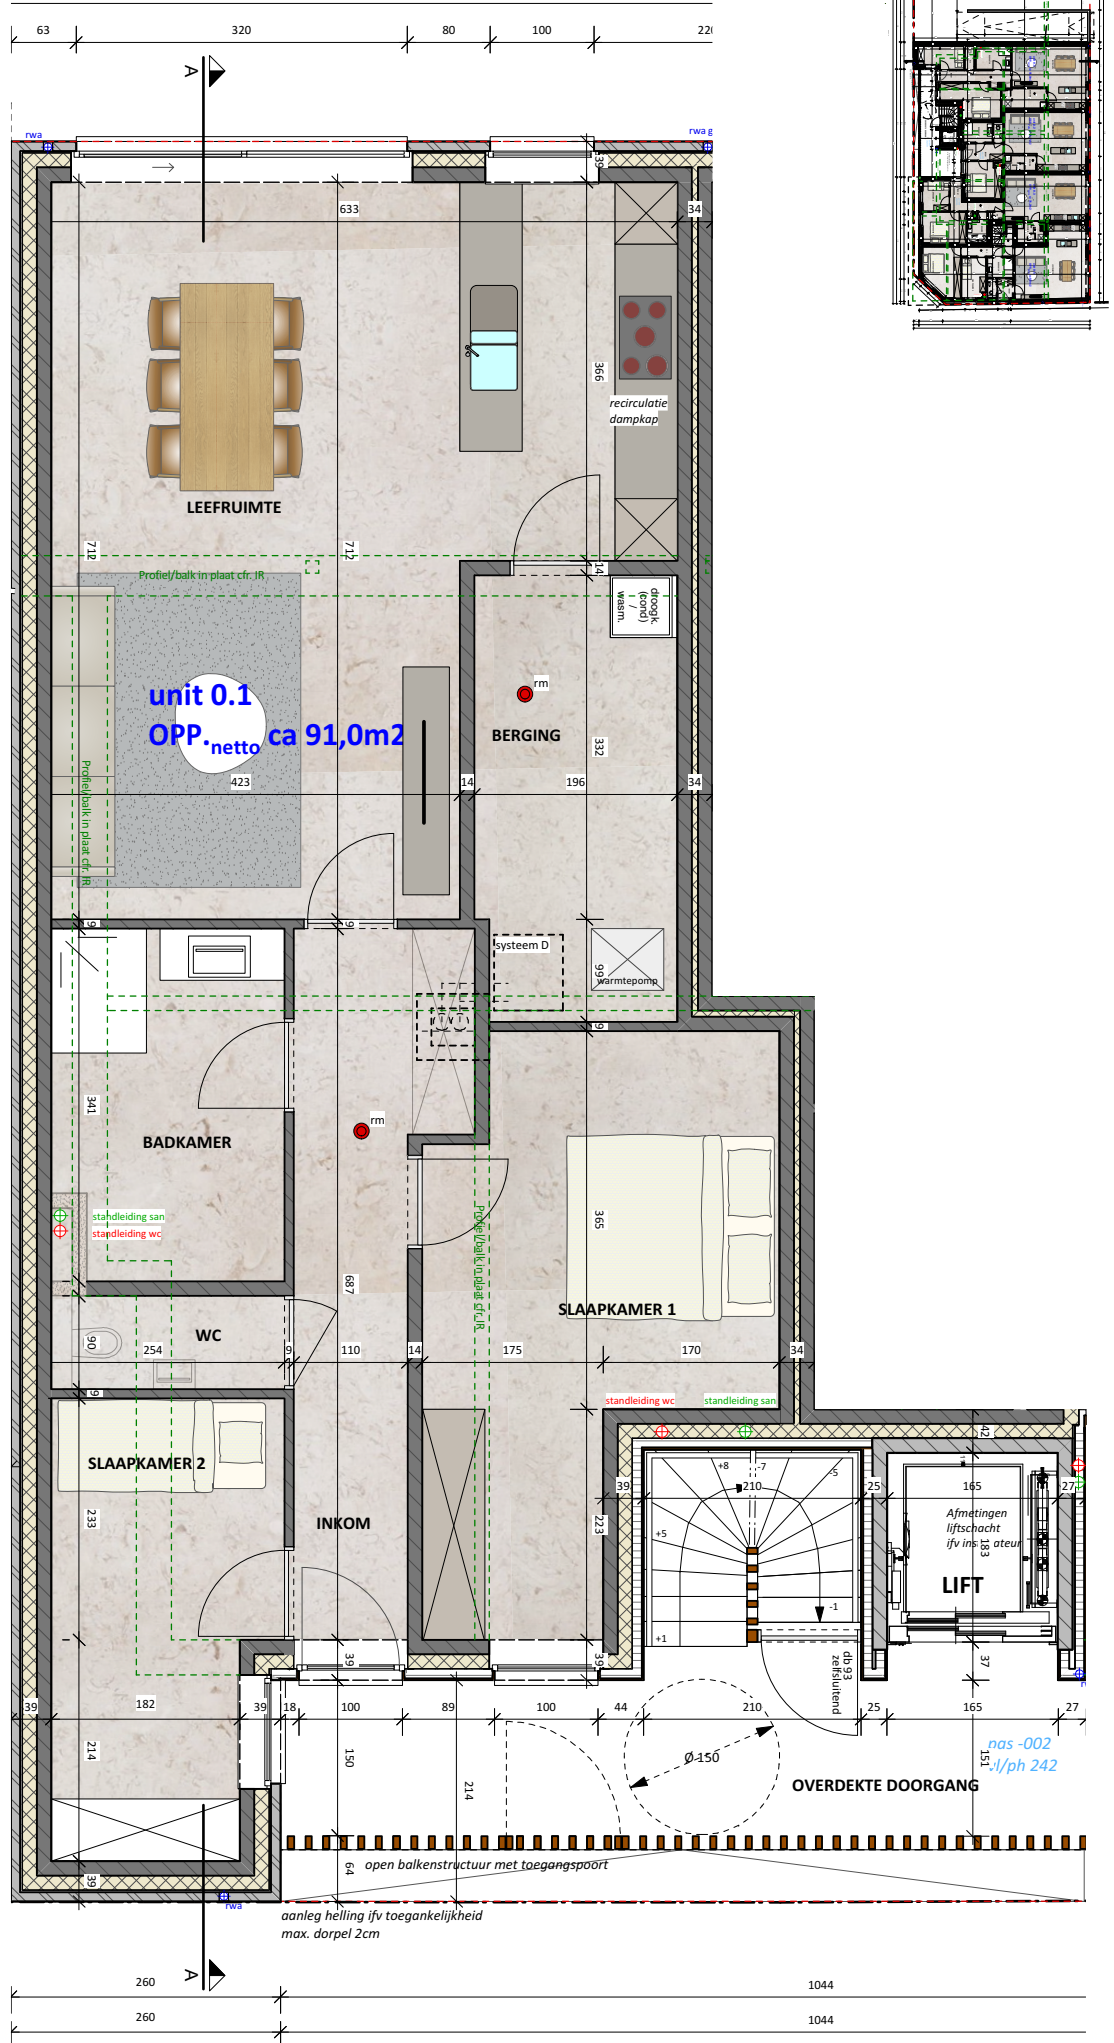

unit 0.1
OPP. netto ca 91,0m²

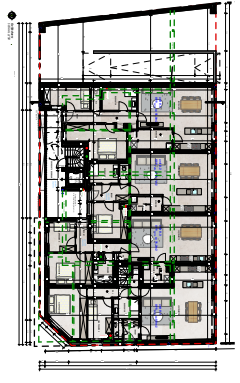

SCHAAL 1/50

NOTA:
Bemating op de plannen kan afwijken van de reële toestand.