
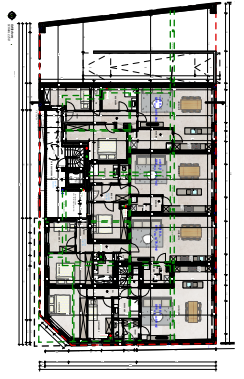


UNIT 0.2

Project: Smissestraat - Laakdal

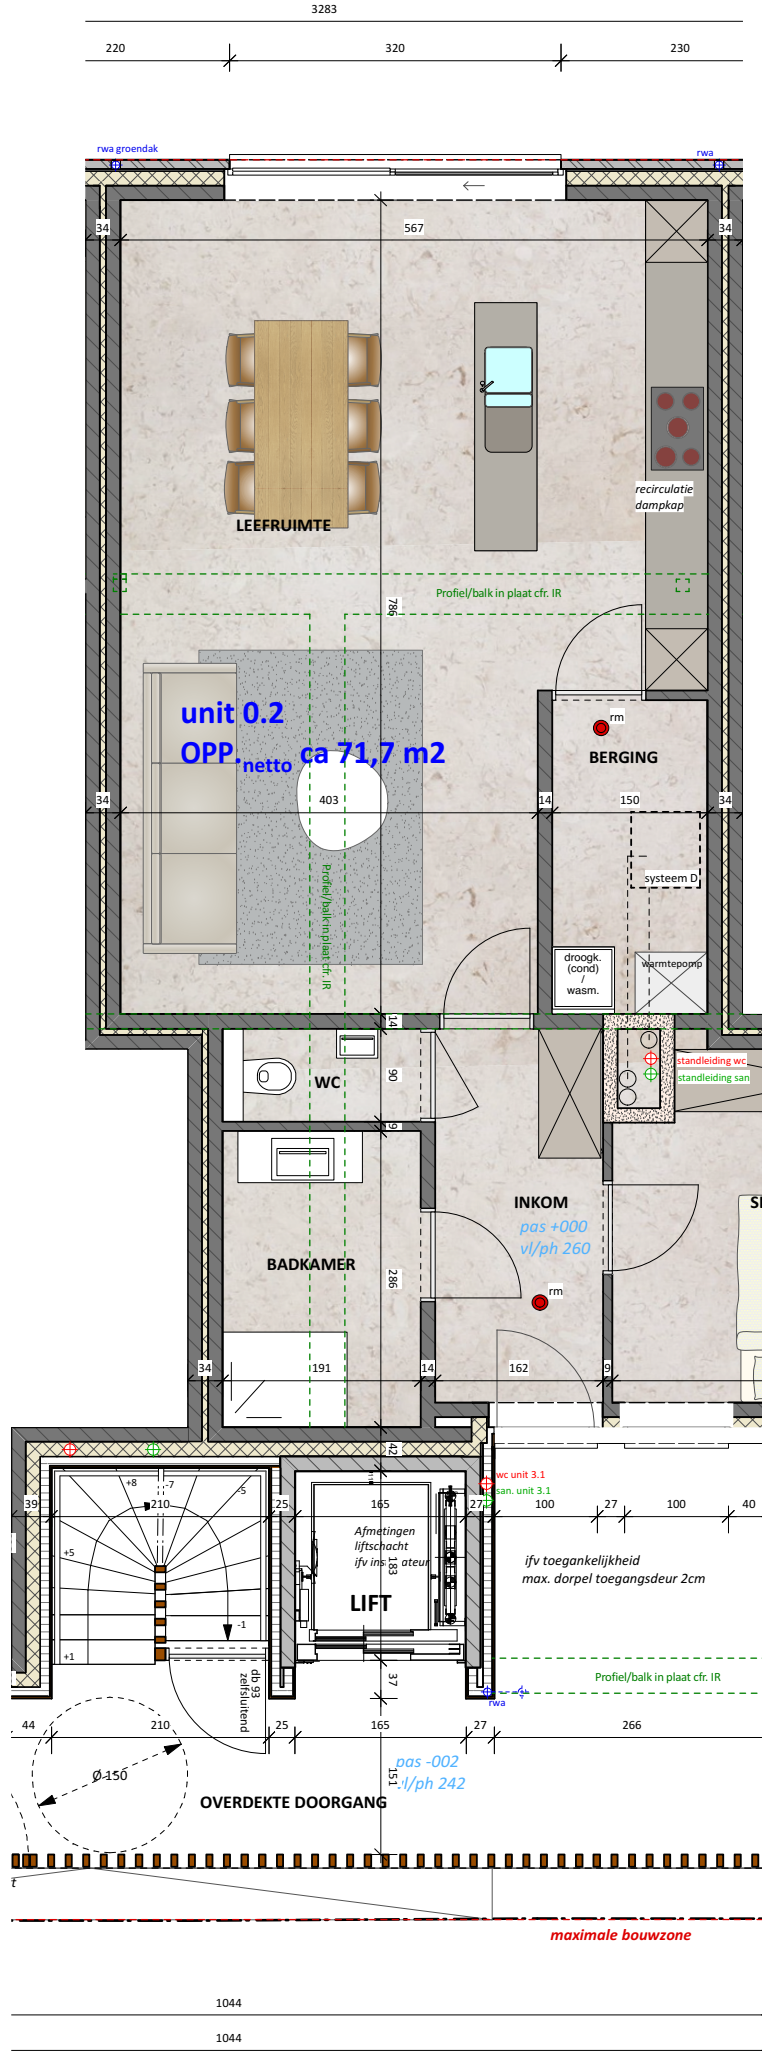

SCHAAL 1/50

NOTA:

Bemating op de plannen kan afwijken van de reële toestand.