
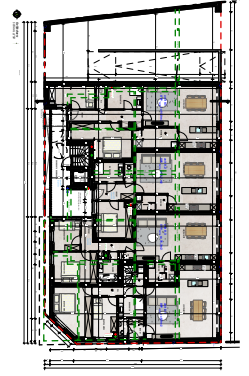


UNIT 0.3

Project: Smissestraat - Laakdal

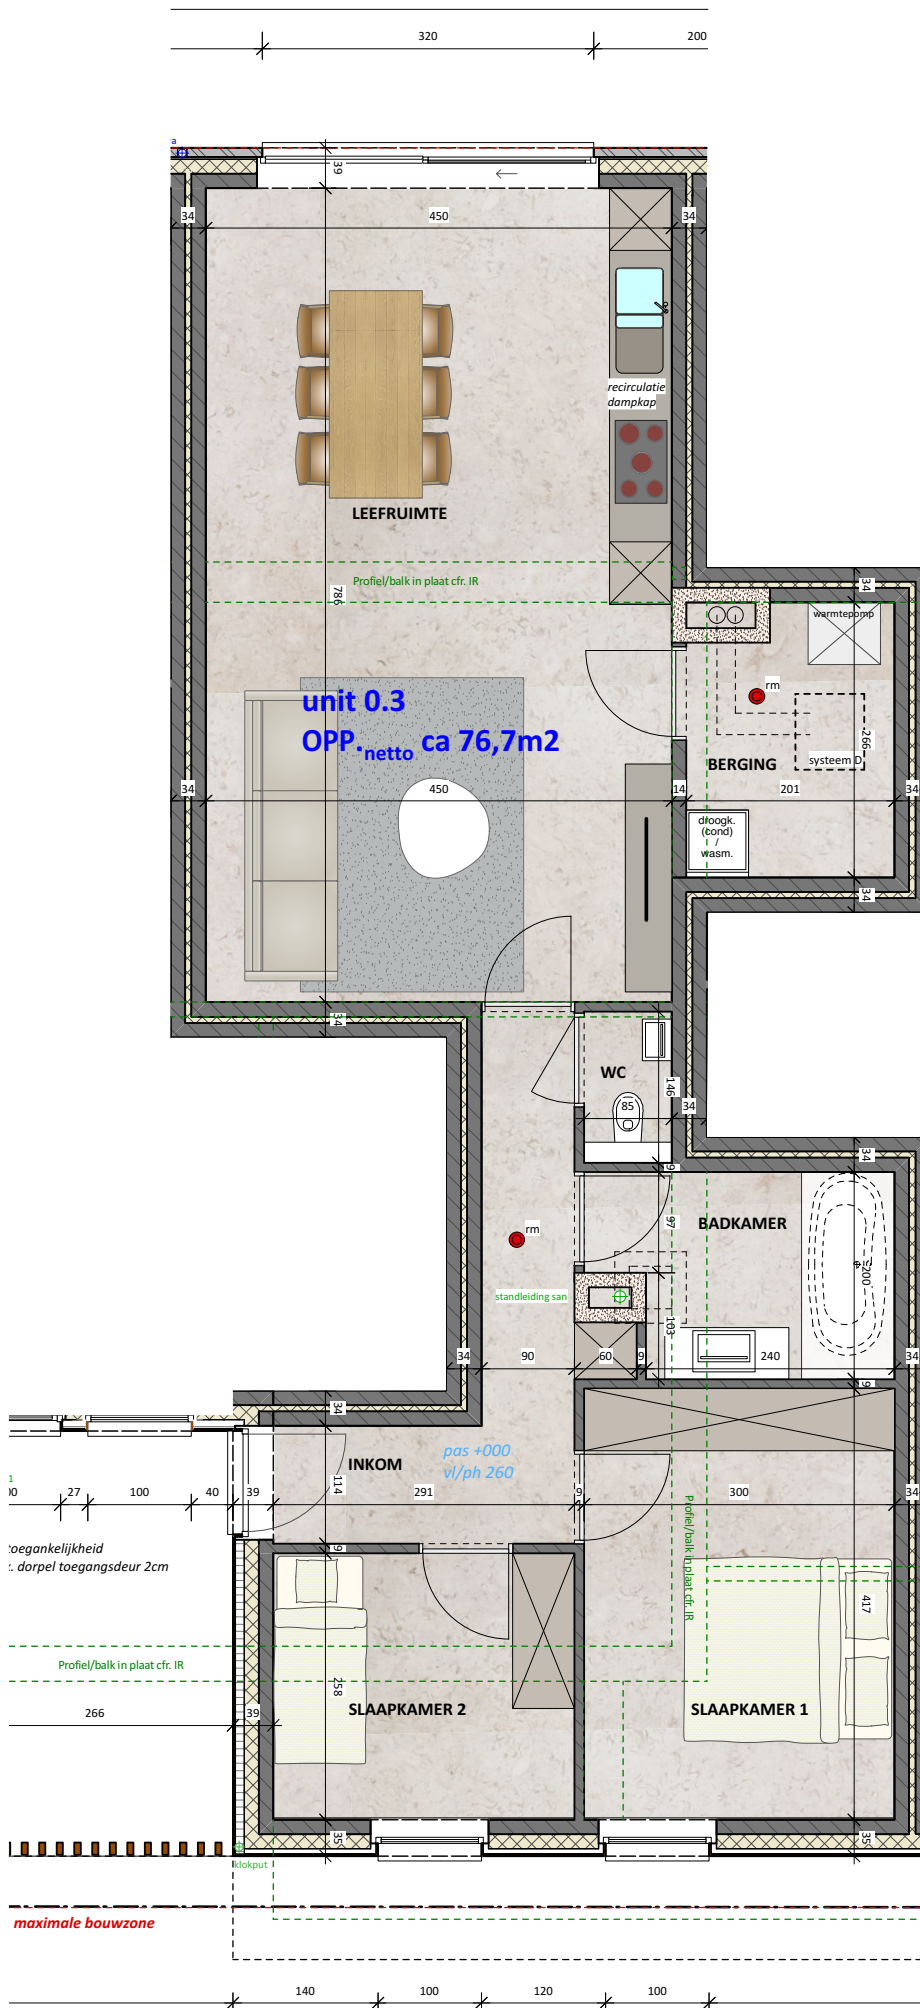

SCHAAL 1/50

NOTA:

Bemeting op de plannen kan afwijken van de reële toestand.