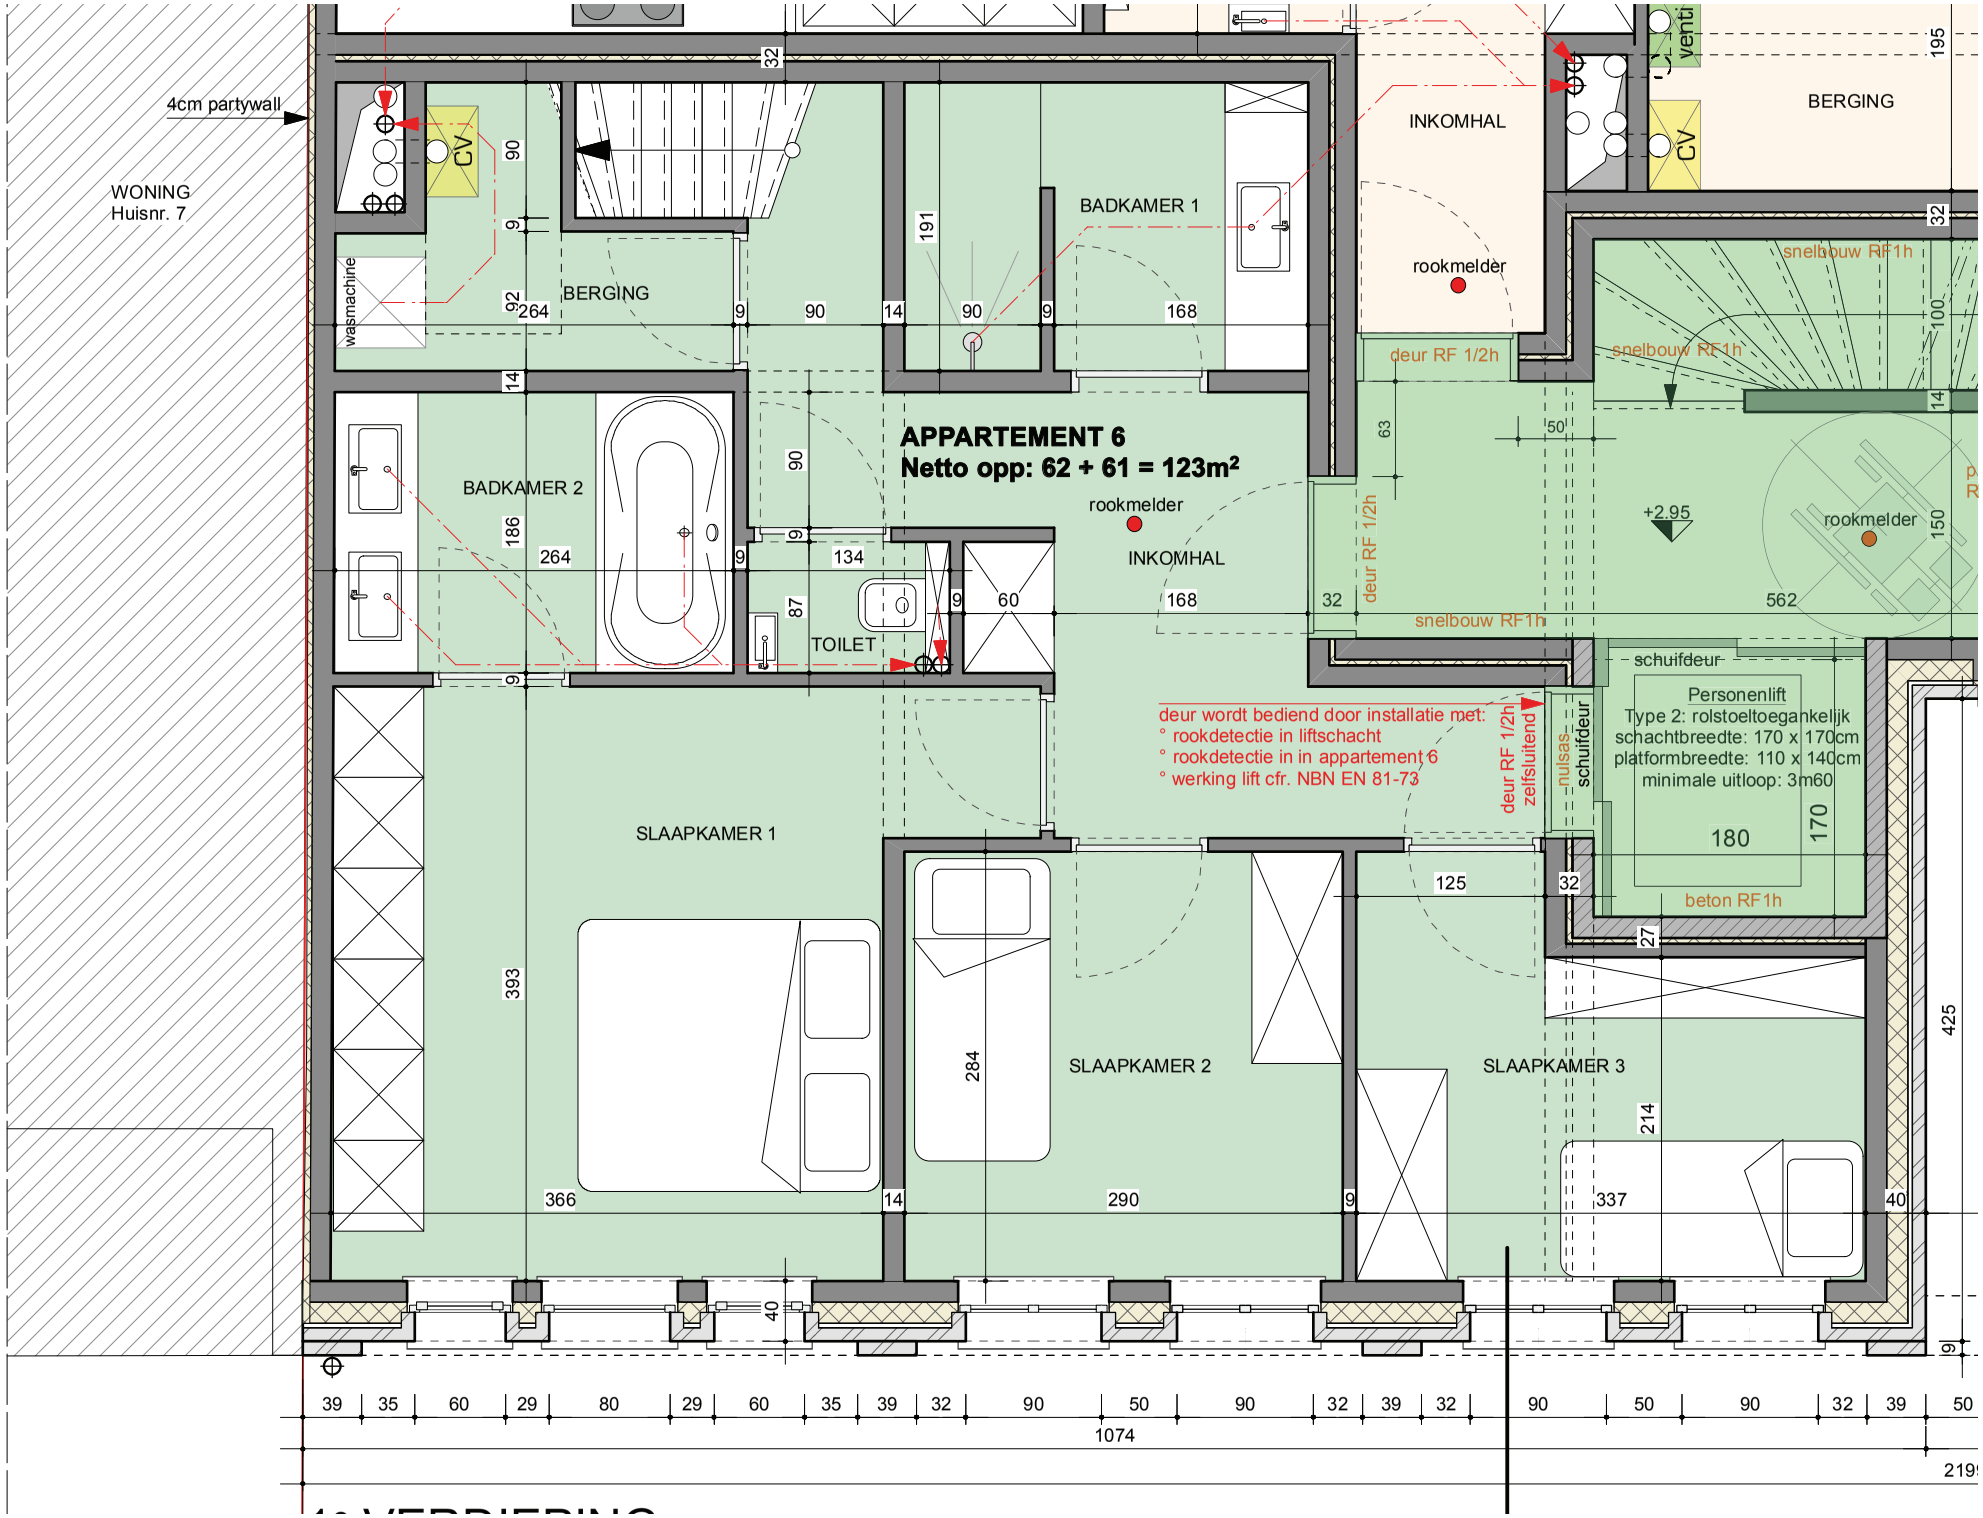
4cm partywall
WONING
Huisnr. 7
BERGING
wasmachine
CV
BADKAMER 1
INKOMHAL
rookmelder
BERGING
venti
snelbouw RF1h
deur RF 1/2h
APPARTEMENT 6
Netto opp: 62 + 61 = 123m²
BADKAMER 2
rookmelder
INKOMHAL
+2.95
rookmelder
TOILET
deur wordt bediend door installatie met:
° rookdetectie in liftschacht
° rookdetectie in in appartement 6
° werking lift cfr. NBN EN 81-73
deur RF 1/2h zelfsluitend
nulsas
schuifdeur
schuifdeur
Personenlift
Type 2: rolstoeltoegankelijk
schachtbreedte: 170 x 170cm
platformbreedte: 110 x 140cm
minimale uitloop: 3m60
180
170
beton RF1h
SLAAPKAMER 1
SLAAPKAMER 2
SLAAPKAMER 3
1074